


Atype

3LDK +SIC+2WIC

■専有面積 80.54㎡ [24.36坪]
■バルコニー面積 12.00㎡ [3.63坪]
■室外機置場面積 1.49㎡ [0.45坪]

専有面積80㎡超の広さを確保した
3LDK角住戸プラン

リビング・ダイニングは、センターオープンサッシ採用で
南面開口部が広く明るい空間。豊富な収納も魅力です。

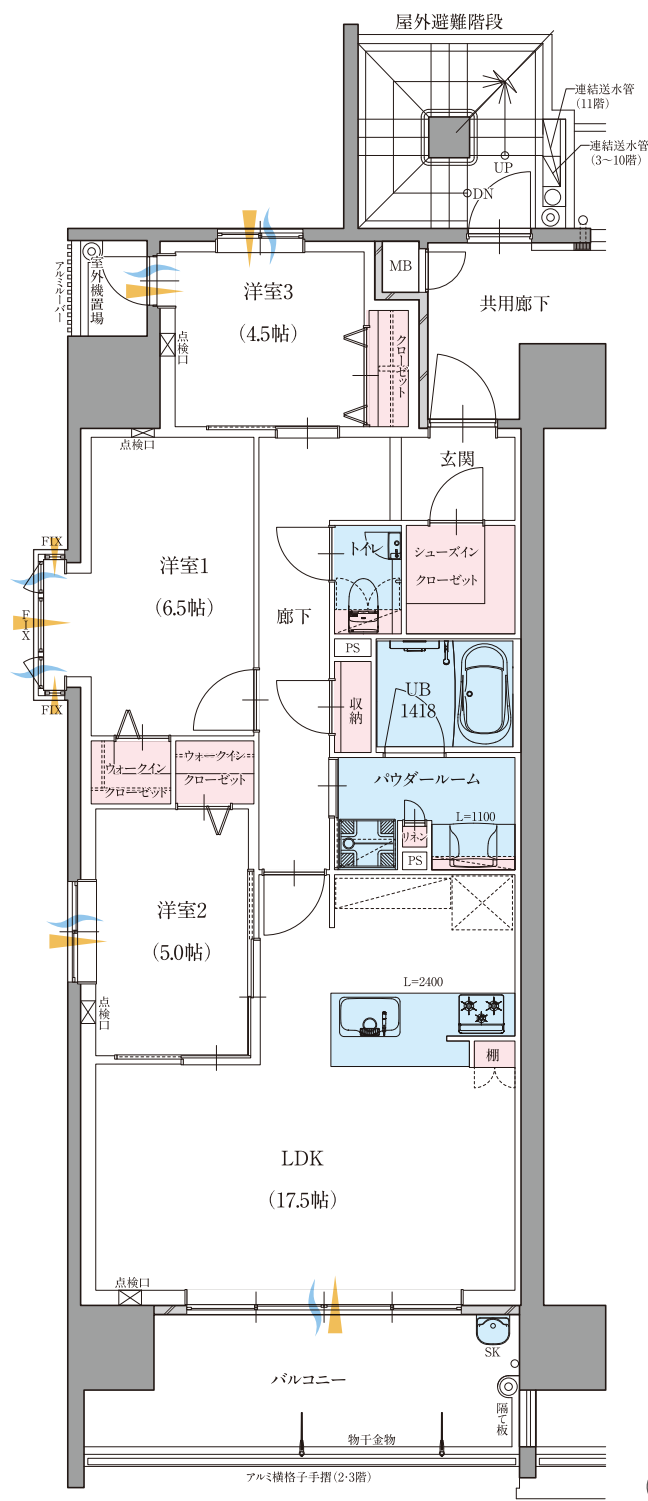

通風... 採光...

※SIC_シューズインクローゼット/WIC_ウォークインクローゼット

※掲載の図面は計画段階のものであり、変更となる場合がございます。予めご了承ください。