

C1 type


3LDK + WIC

■専有面積	65.25㎡ [19.73坪]
■バルコニー面積	13.53㎡ [4.09坪]
■専用庭兼 駐車スペース面積	51.54㎡ [15.59坪]

1階住戸限定。

専用庭・専用駐車場付の特別プラン

バルコニーから出入りできる専用庭がある住戸。2台分の専用駐車スペースには、愛車を守る電動門扉が付いています。

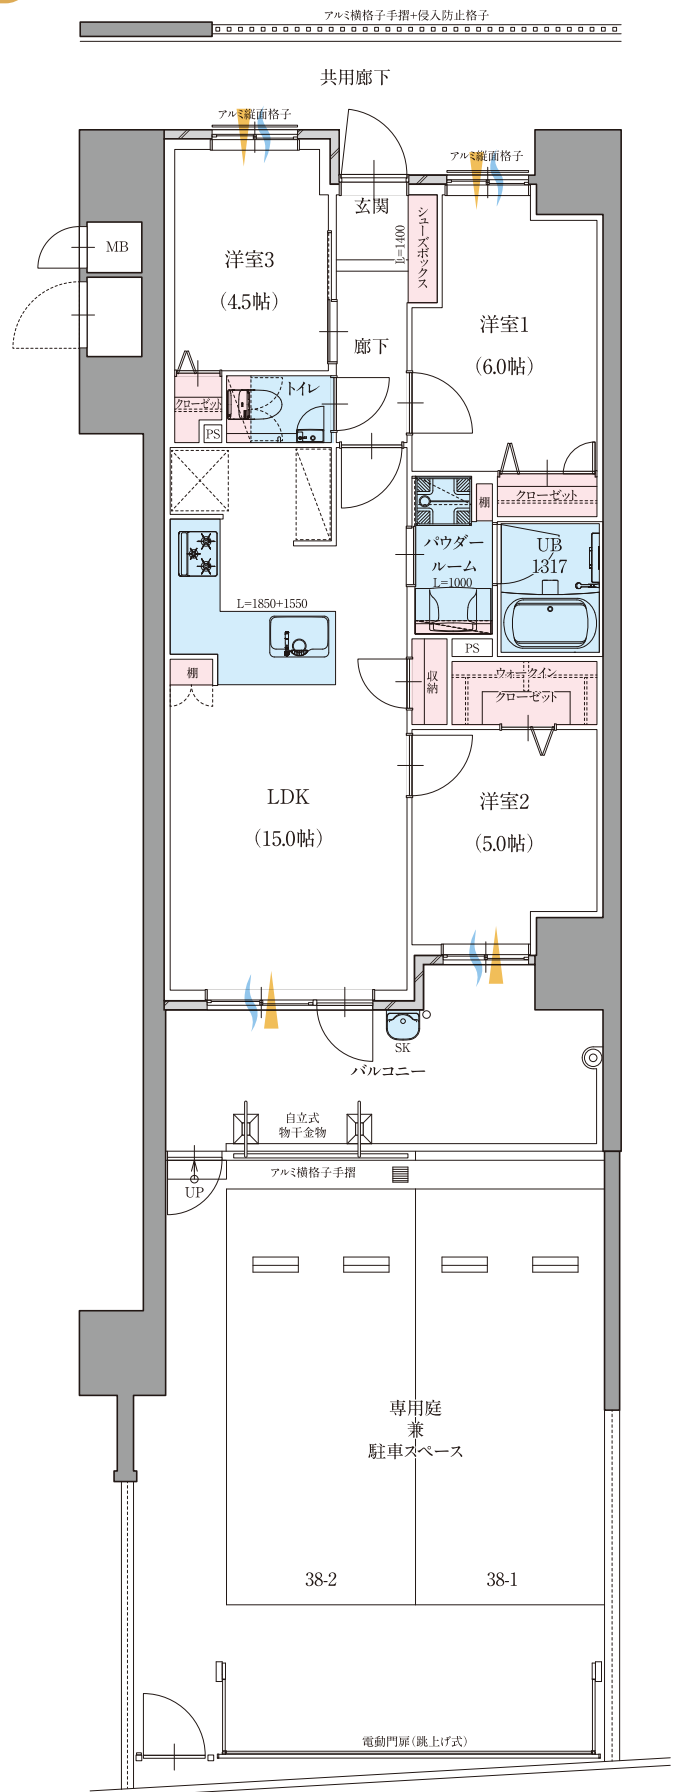

通風... 採光...

※SIC_シューズインクローゼット/WIC_ウォークインクローゼット
※掲載の図面は計画段階のものであり、変更となる場合がございます。予めご了承ください。